



一、六安中江科技产业园发展有限公司申请规划方案调整

- 项目单位：六安中江科技产业园发展有限公司。
- 用地性质：工业用地。（222亩）
- 项目位置：刘庆路以南、五教路以西。

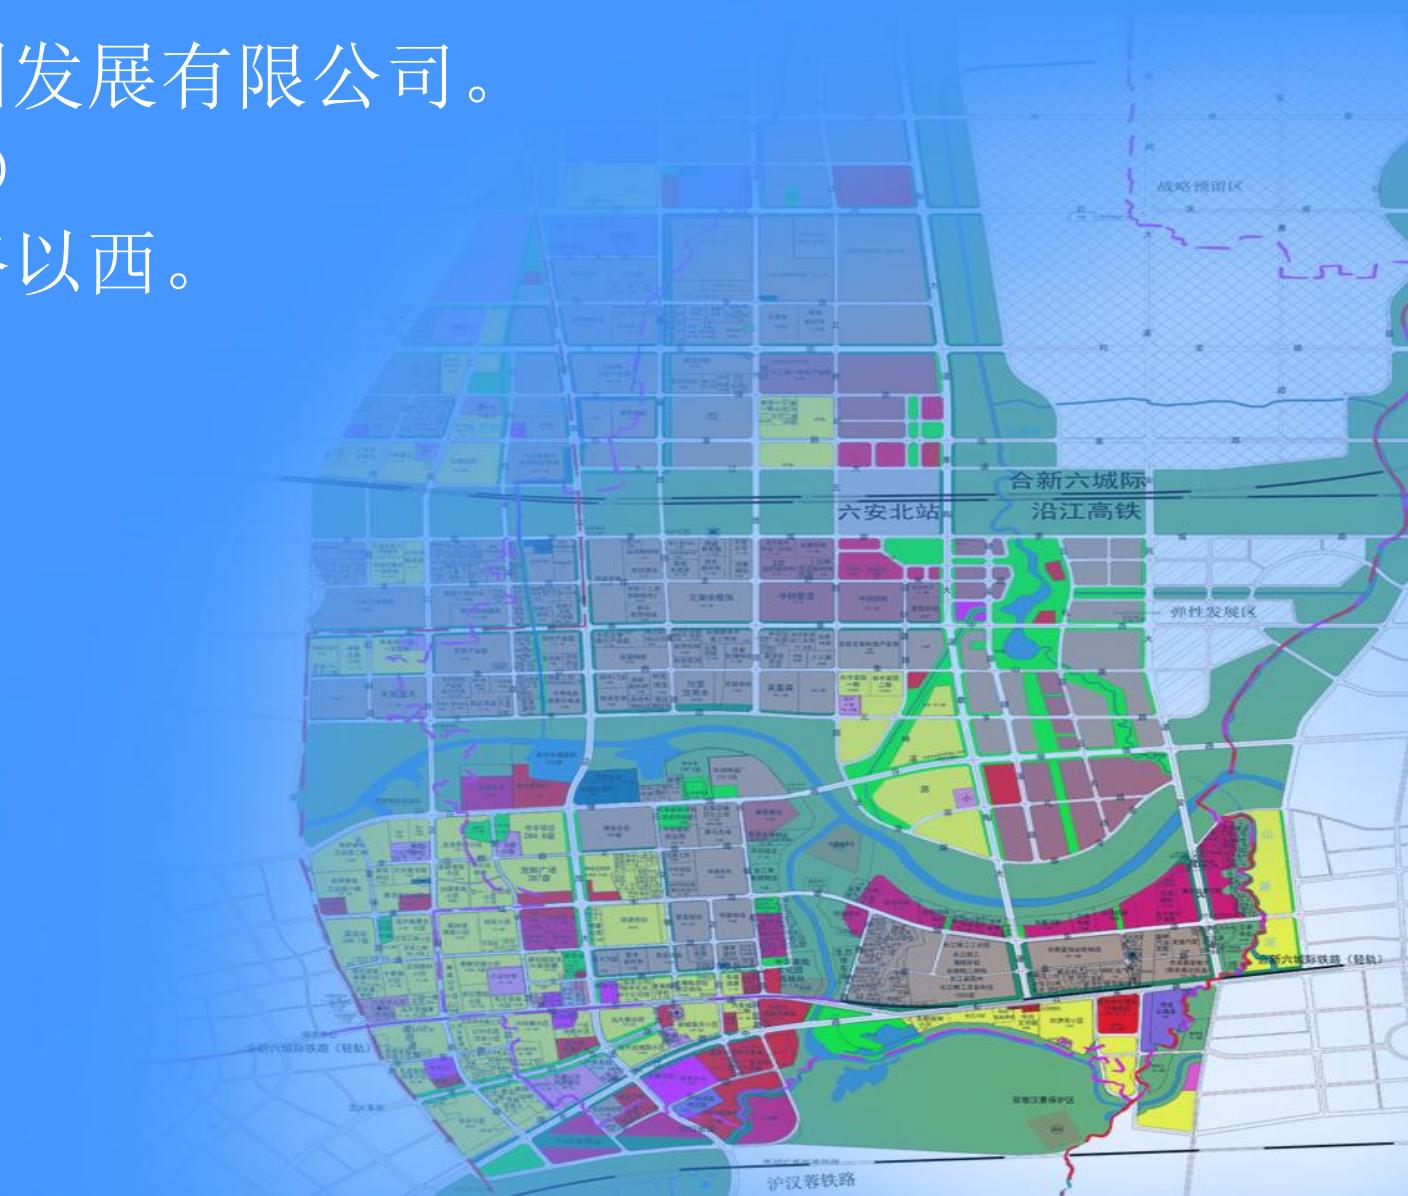

总平面图

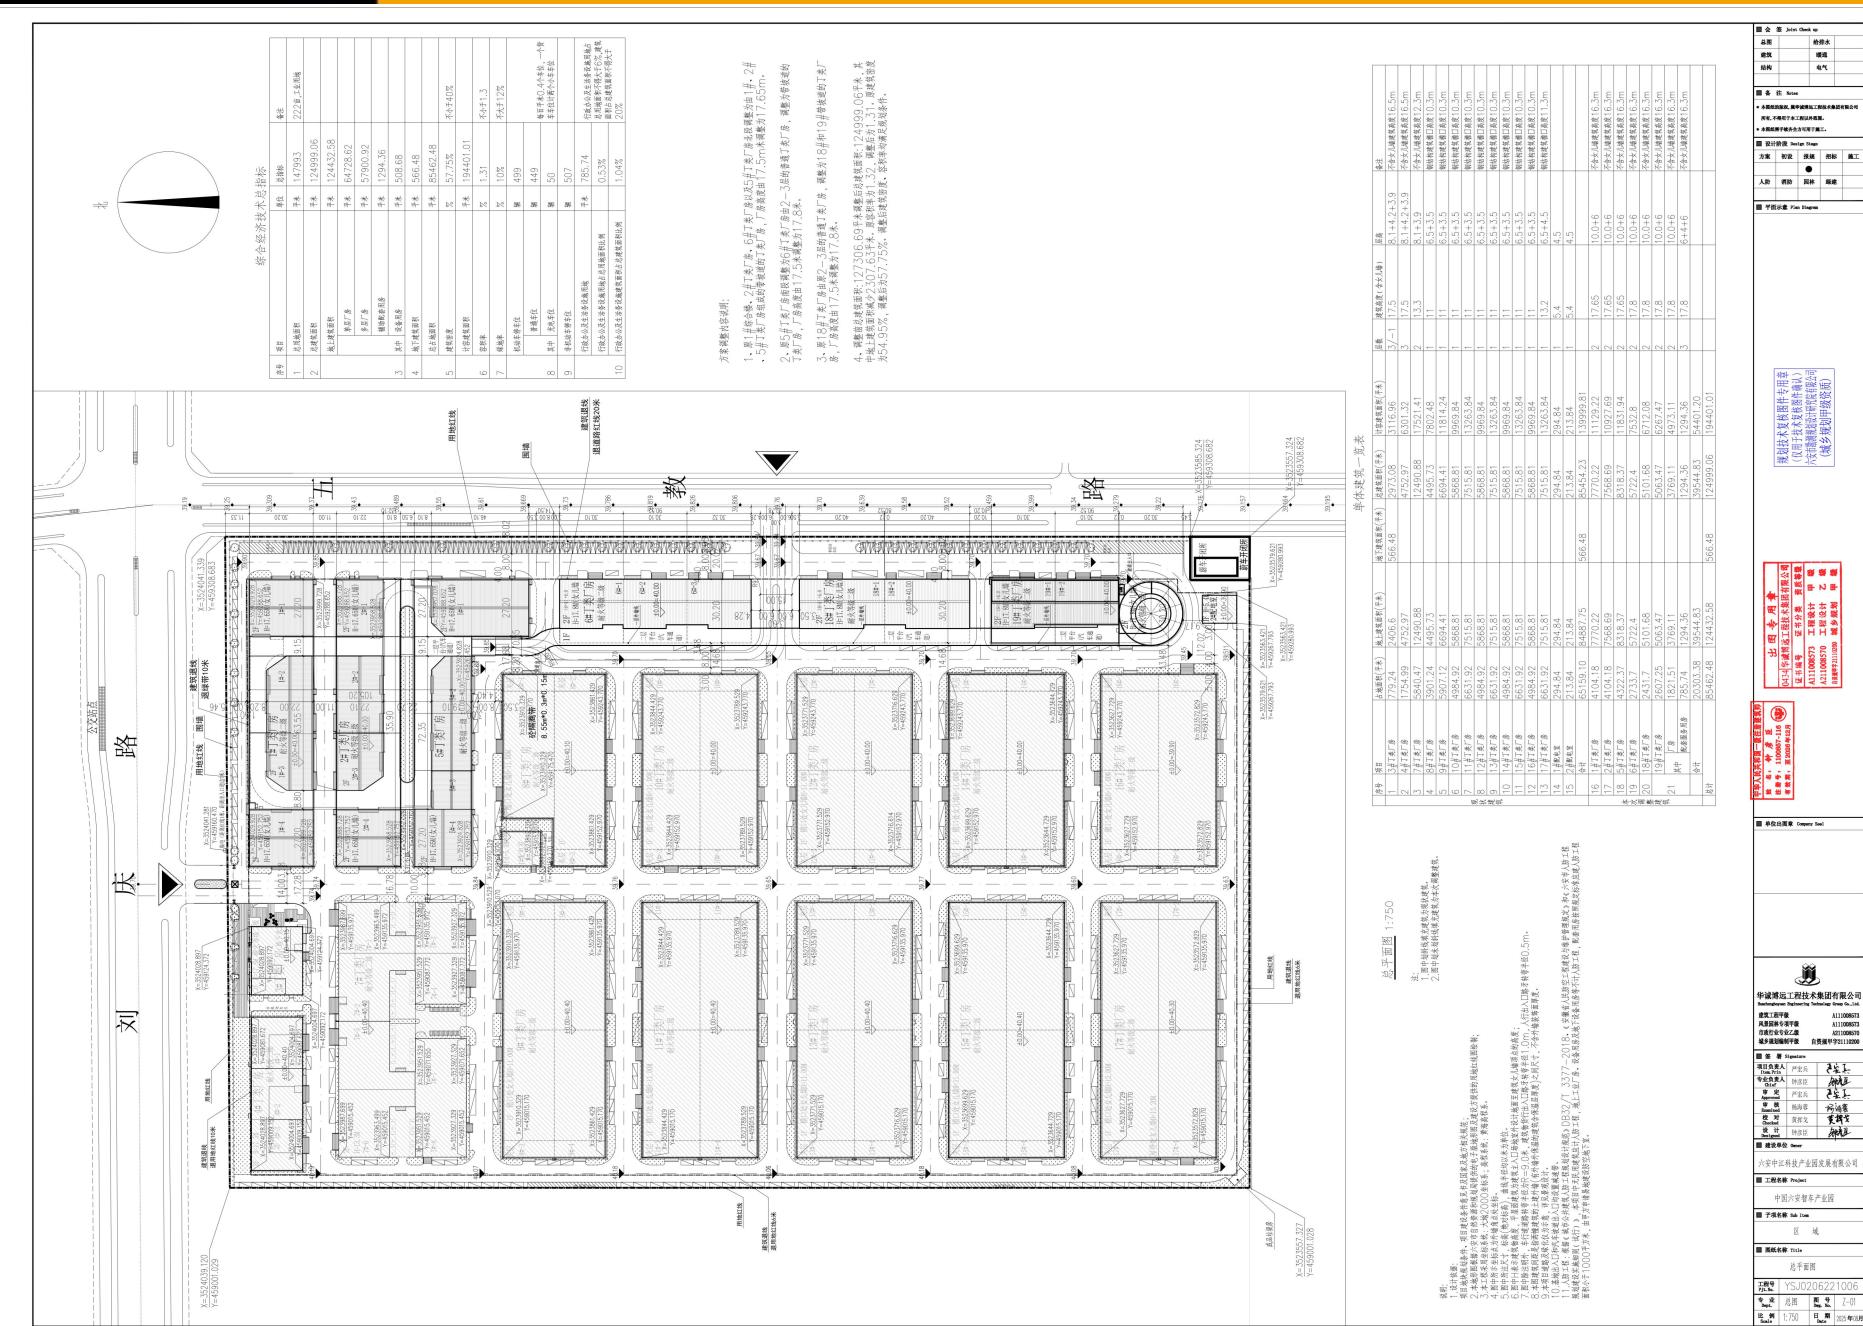

1


拟调整方案对比
SCHEME COMPARISON

现拟调整方案鸟瞰图




二、安徽爱科森医疗器械有限公司规划方案

- 项目单位：安徽爱科森医疗器械有限公司。
- 用地性质：工业用地。（15亩）
- 项目位置：金凤路以东。

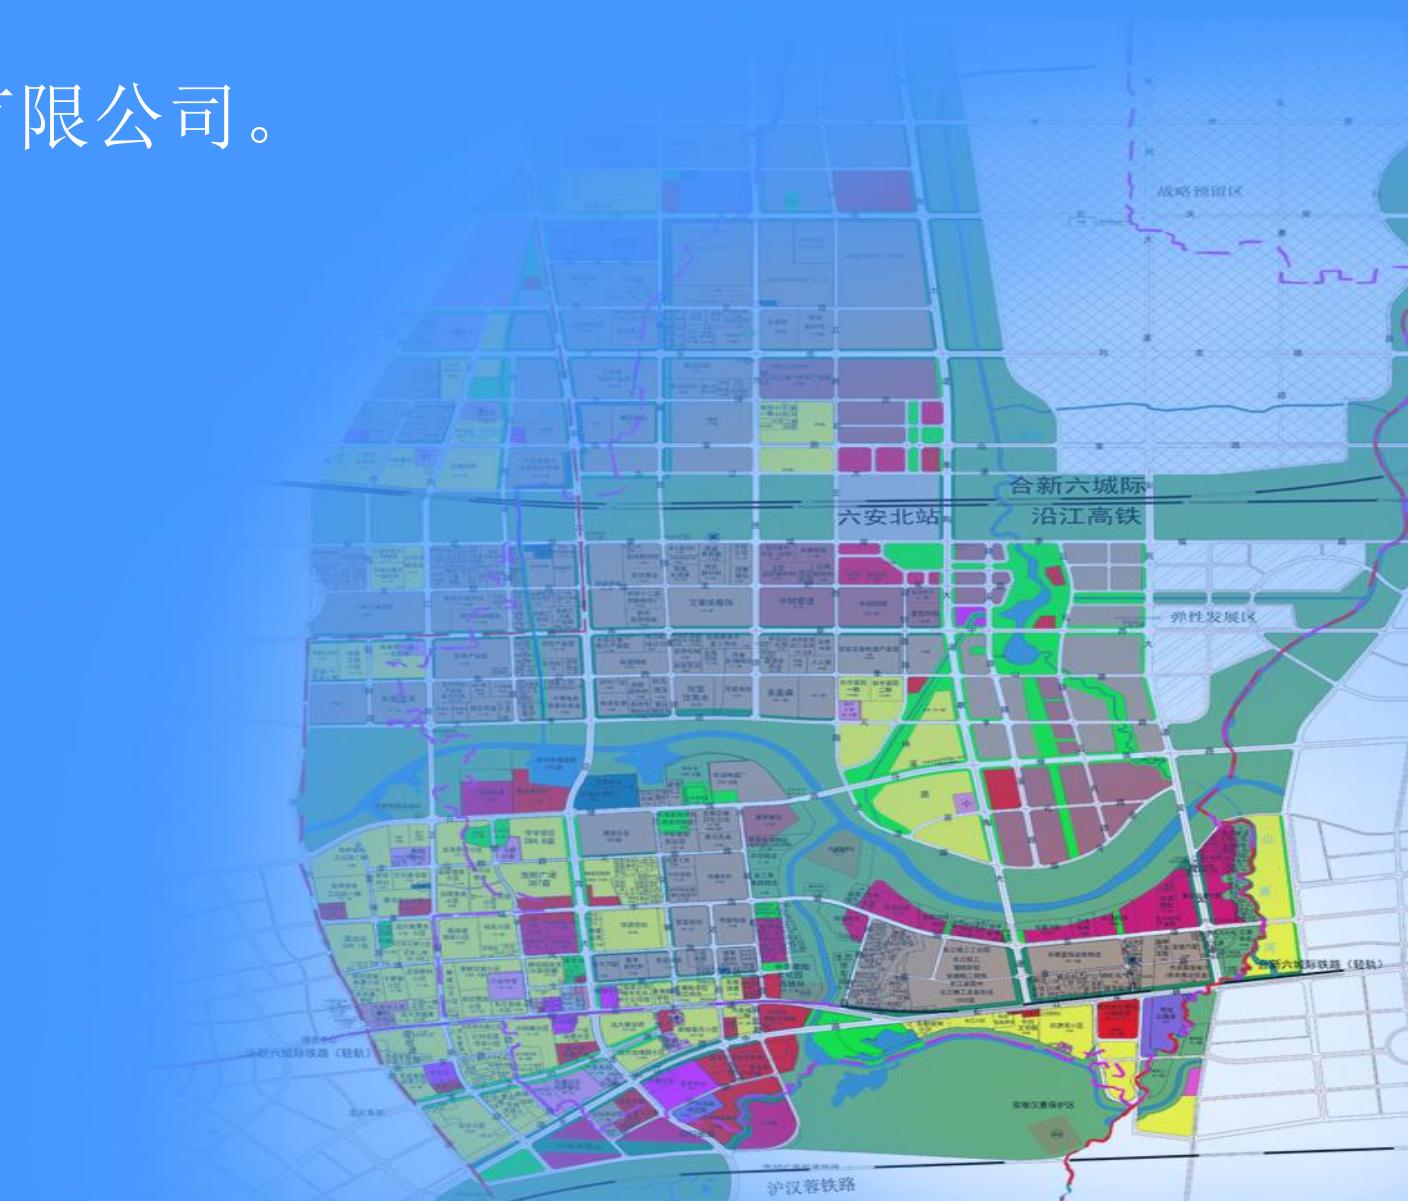

安徽爱科森医疗器械有限公司

---修建性规划总平面图

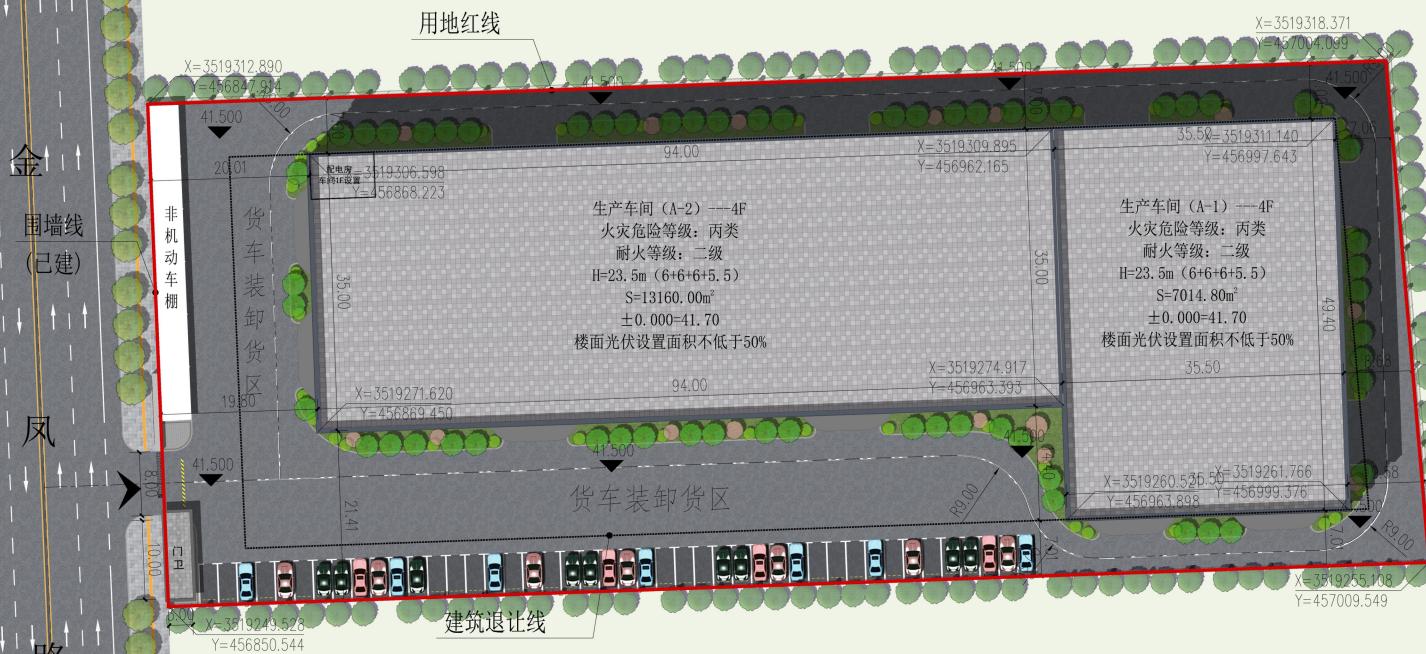

HONG YU
广东鸿宇建筑与工程设计顾问有限公司
HONG YU ARCHITECTURAL & ENGINEERING DESIGNING CONSULTANTS LTD
建筑工程 甲级 编号 A144001127
风景园林 乙级 编号 A244001124
人防工程 乙级 编号 A244001124
市政工程 乙级 编号 A244001124
(道路、桥梁、给水、排水)
城市规划 甲级 编号 自资规甲字22440603
工程咨询 乙级 编号 工预232022010021

会签 COORDINATION	
建筑 ARCHI	
园林 GARDEN	
结构 STRUCT	
给排水 PLUMBING	
电气 ELEC	
暖通 / 燃气 HVAC/GAS	

附注 DESCRIPTIONS

1. 不按图纸《GB/T10000-2008》量取尺寸,所有尺寸均须通过放样确定,未经同意不得使用。盖章、微改或复制本文件及其资料。
2. 本施工图设计必须经过相关部门审图后方可施工。
3. 施工图设计必须通过相关部门审图后才能施工。

APPROVED BY	张念华
EXAMINED BY	刘冠
项目负责人	刘冠
专业负责人	刘冠
校对 CHECKED BY	冯宪奇
日期 DATE	2023.07.10
设计人 DESIGNED BY	孙富红
印刷体 PRINT	签署 SIGNATURE

建设单位 安徽爱科森医疗器械有限公司

建设地点 安徽·六安·经济技术开发区

工程名称 新建厂区

子项—单体名称 SUBPROJECT-UNIT

图名 TITLE 修建性规划总平面图

设计号 CONTRACT No. AH-HY-240927

版次 EDITION No. 第一版 DATE 24.09

图别 DRAWING TYPE 建规 图号 DRAWING No. JG-01

归档记录: ARCHIVES:



效果图




三、安徽鑫洋新材料有限公司申请增加雨棚

- 项目单位: 安徽鑫洋新材料有限公司。
- 用地性质: 工业用地。(50亩)
- 项目位置: 银雀路以西、衡山路以北。



调整后总平面图

安徽鑫洋新材料有限公司
新能源汽车部件及铝卷开平项目 —— 规划总平面图

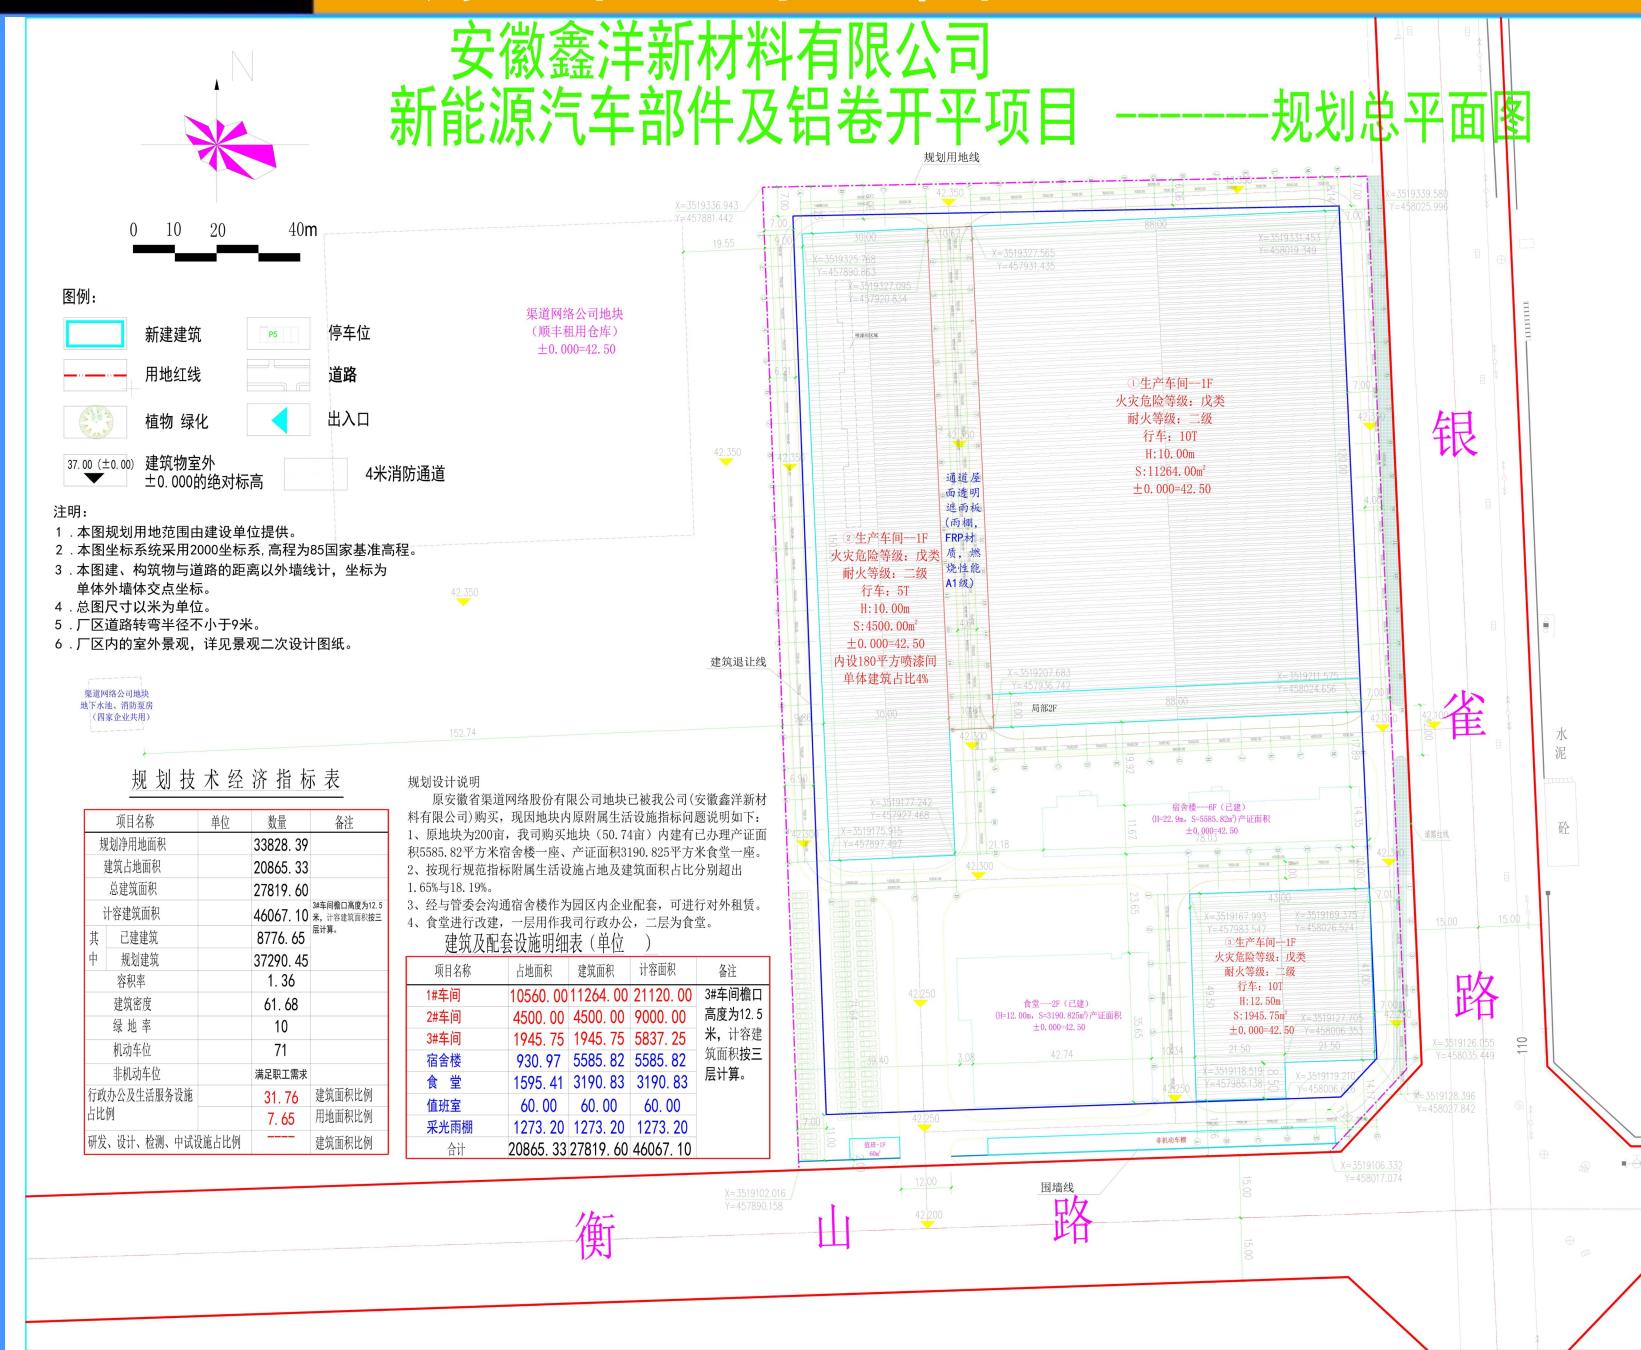

四、安徽永磐机电有限公司申请增加雨棚


- 项目单位: 安徽永磐机电有限公司。
- 用地性质: 工业用地。(103亩)
- 项目位置: 蓼城路以南、五教路以西。



调整后总平面图


安徽永磐机电有限公司厂区规划图

—总平面图

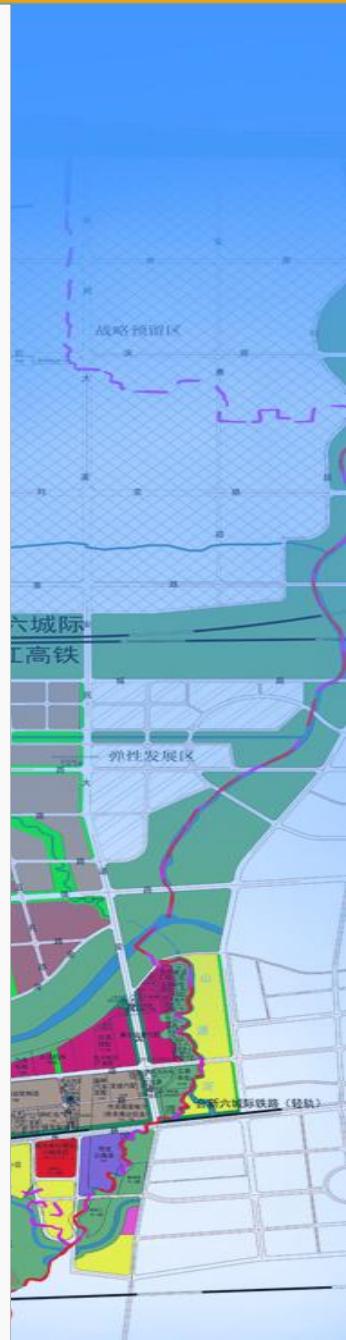

五、皇家御苑西大门进出口绿化改造申请

- 申请单位：皇家御苑小区业主委员会。
- 用地性质：居住用地。
- 项目位置：正阳路出入口。

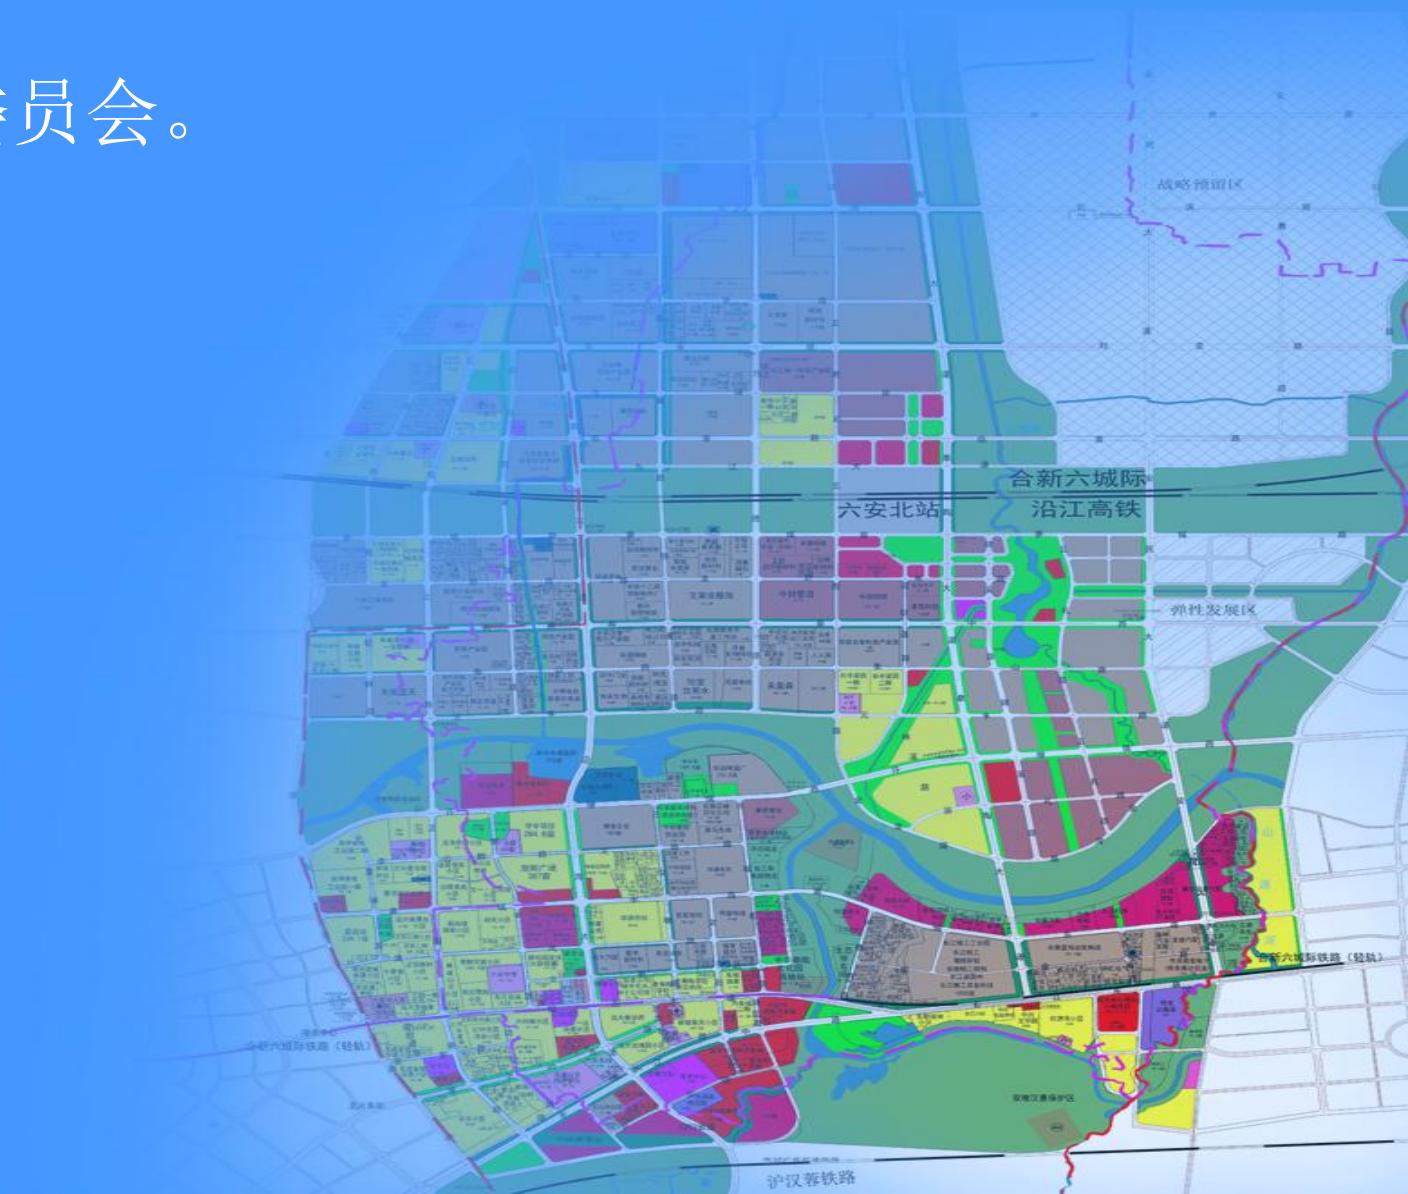



六、城区排水防涝工程路径方案

