



## 一、安徽宸逸智能制造有限公司厂区规划调整

- 项目单位：安徽宸逸智能制造有限公司。
- 用地性质：工业用地。（39亩）
- 项目位置：创业路以南。

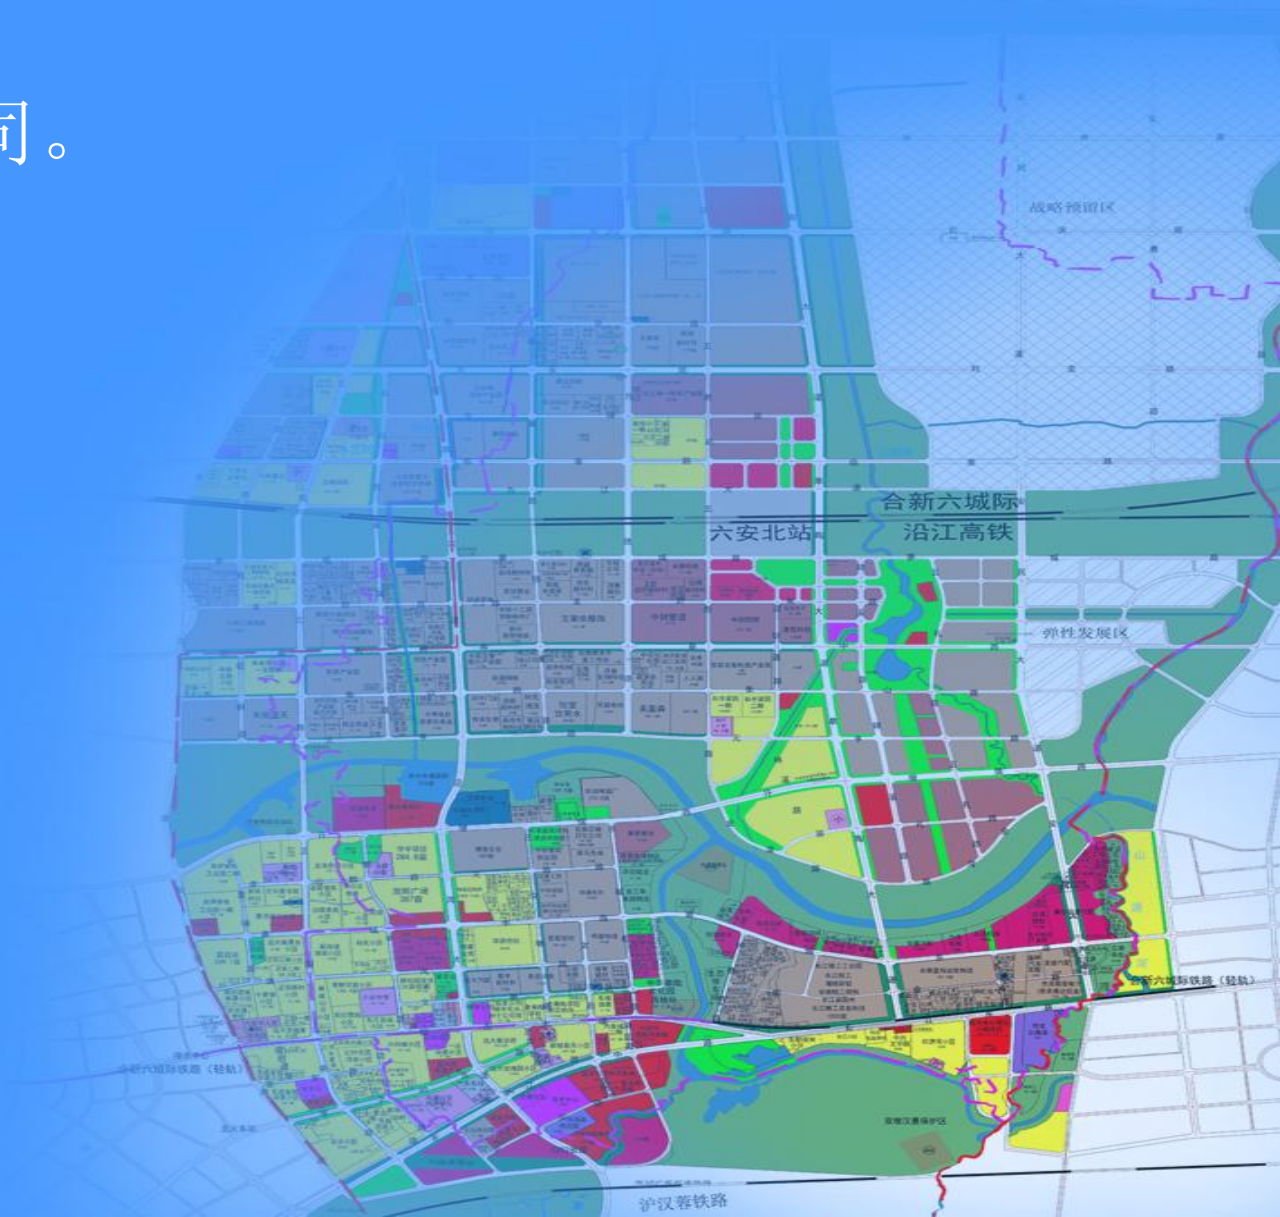

安徽宸逸智能制造有限公司  
高纤维柔性材料生产项目-规划总平面图

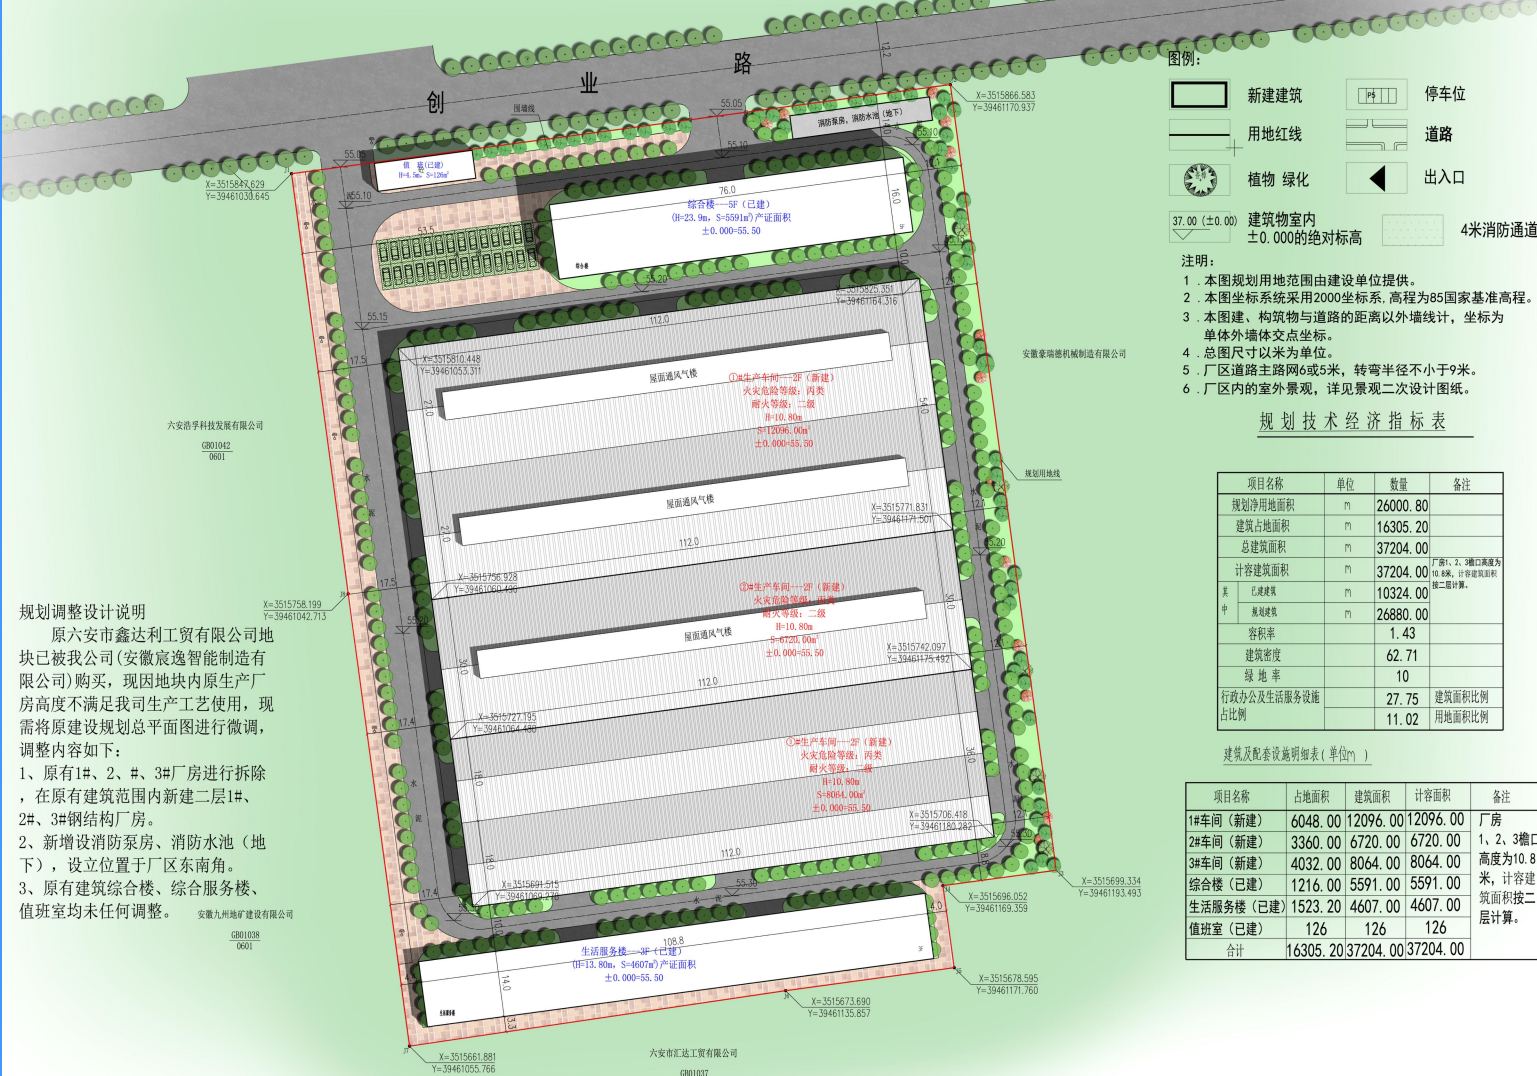

规划调整设计说明

原六安市鑫达利工贸有限公司地块已被我公司(安徽宸逸智能制造有限公司)购买, 现因地块内原生产厂房高度不满足我司生产工艺使用, 现需将原建设规划总平面图进行微调, 调整内容如下:

- 1、原有1#、2、#、3#厂房进行拆除, 在原有建筑范围内新建二层1#、2#、3#钢结构厂房。
- 2、新增设消防泵房、消防水池 (地下), 设立位于厂区东南角。
- 3、原有建筑综合楼、综合服务楼、值班室均未任何调整。










## 二、安徽省森淙谷药业股份有限公司厂区规划调整

- 项目单位：安徽省森淙谷药业股份有限公司。
- 用地性质：工业用地。（68亩）
- 项目位置：衡山路以北、九德路以东。

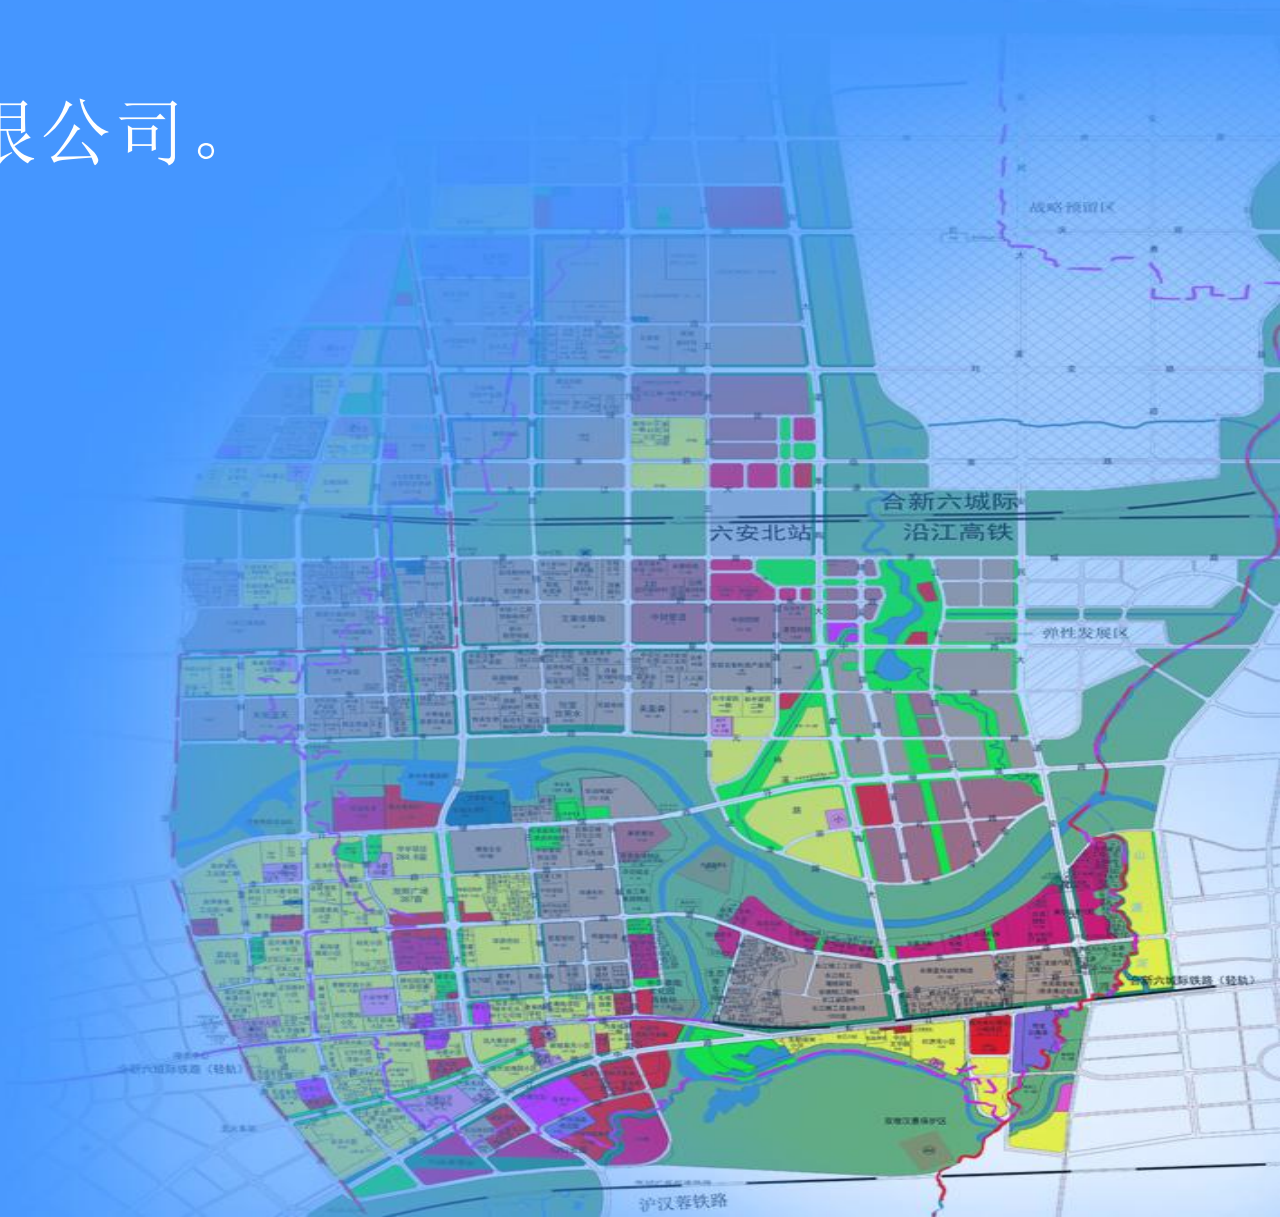





安徽万

地址：合肥  
东  
ADD: 181  
H03

工程设  
NATIONA  
LICENSE

出图章

个人执业章

未盖出  
APP  
定  
E  
专业负责人  
PROJECT CHIEF  
检  
CHECKED  
设计  
DESIGNED  
会签  
CONFIRMED  
审核  
结构  
给排水

建设单位  
CLIENT

安徽省  
项目名称  
PROJECT

子项目名称  
SUBPROJECT

图纸内容  
Drawing Title





安徽省森源谷药业股份有限公司鸟瞰图




安徽万代工程设计有限公司






### 三、安徽北海羽绒制品有限公司厂区规划调整

- 项目单位：安徽北海羽绒制品有限公司。
- 用地性质：工业用地。（74亩）
- 项目位置：衡山路以北、银雀路以东。

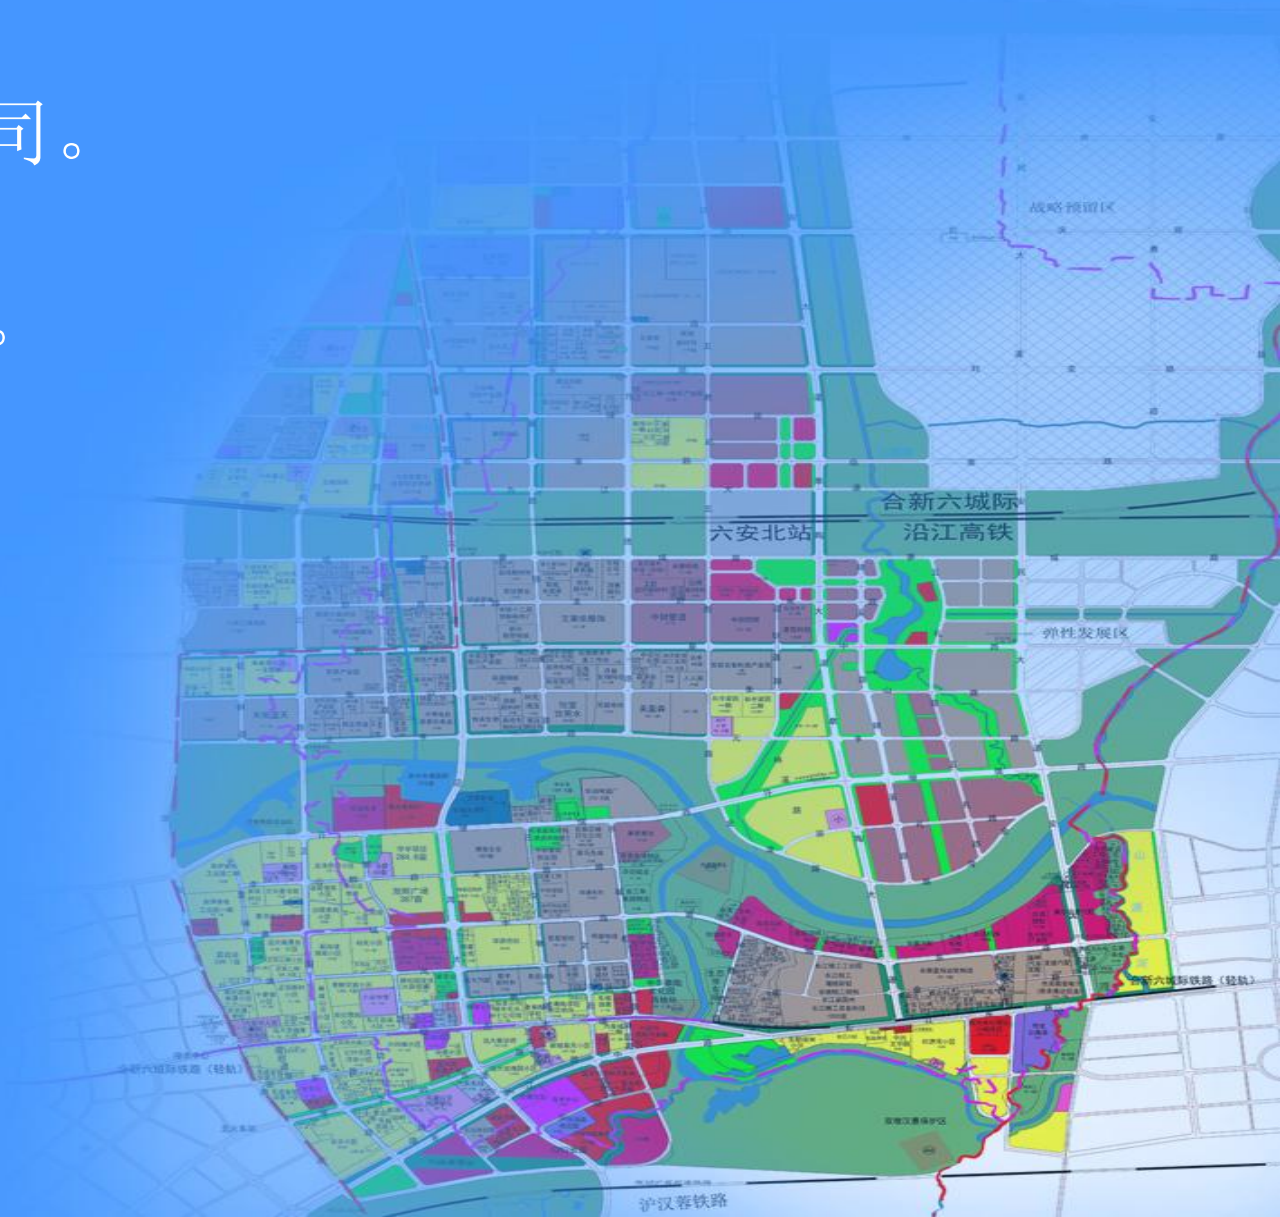




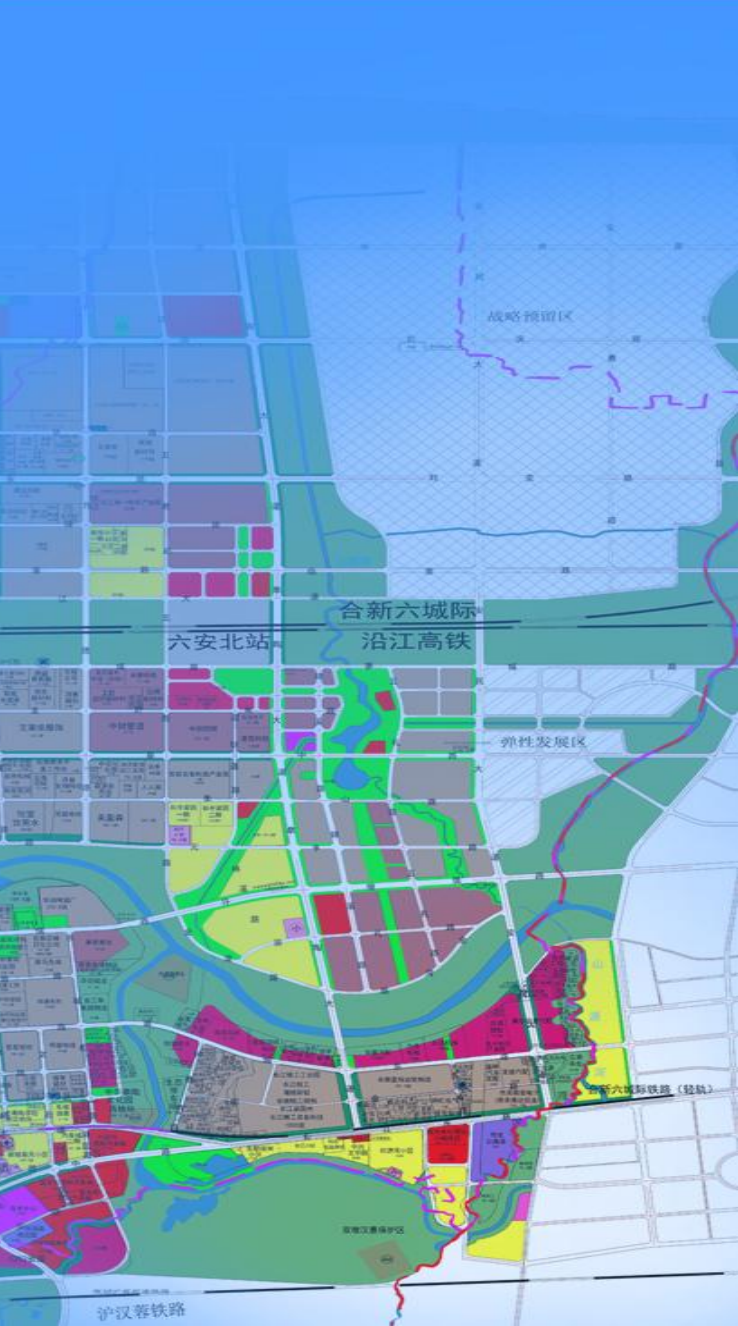




## 四、六安东都智能制造产业园（皋城路园区）规划设计方案调整

- 项目单位：六安东都园区运营管理有限公司。
- 用地性质：工业用地。（95亩）
- 项目位置：皋城路以南。

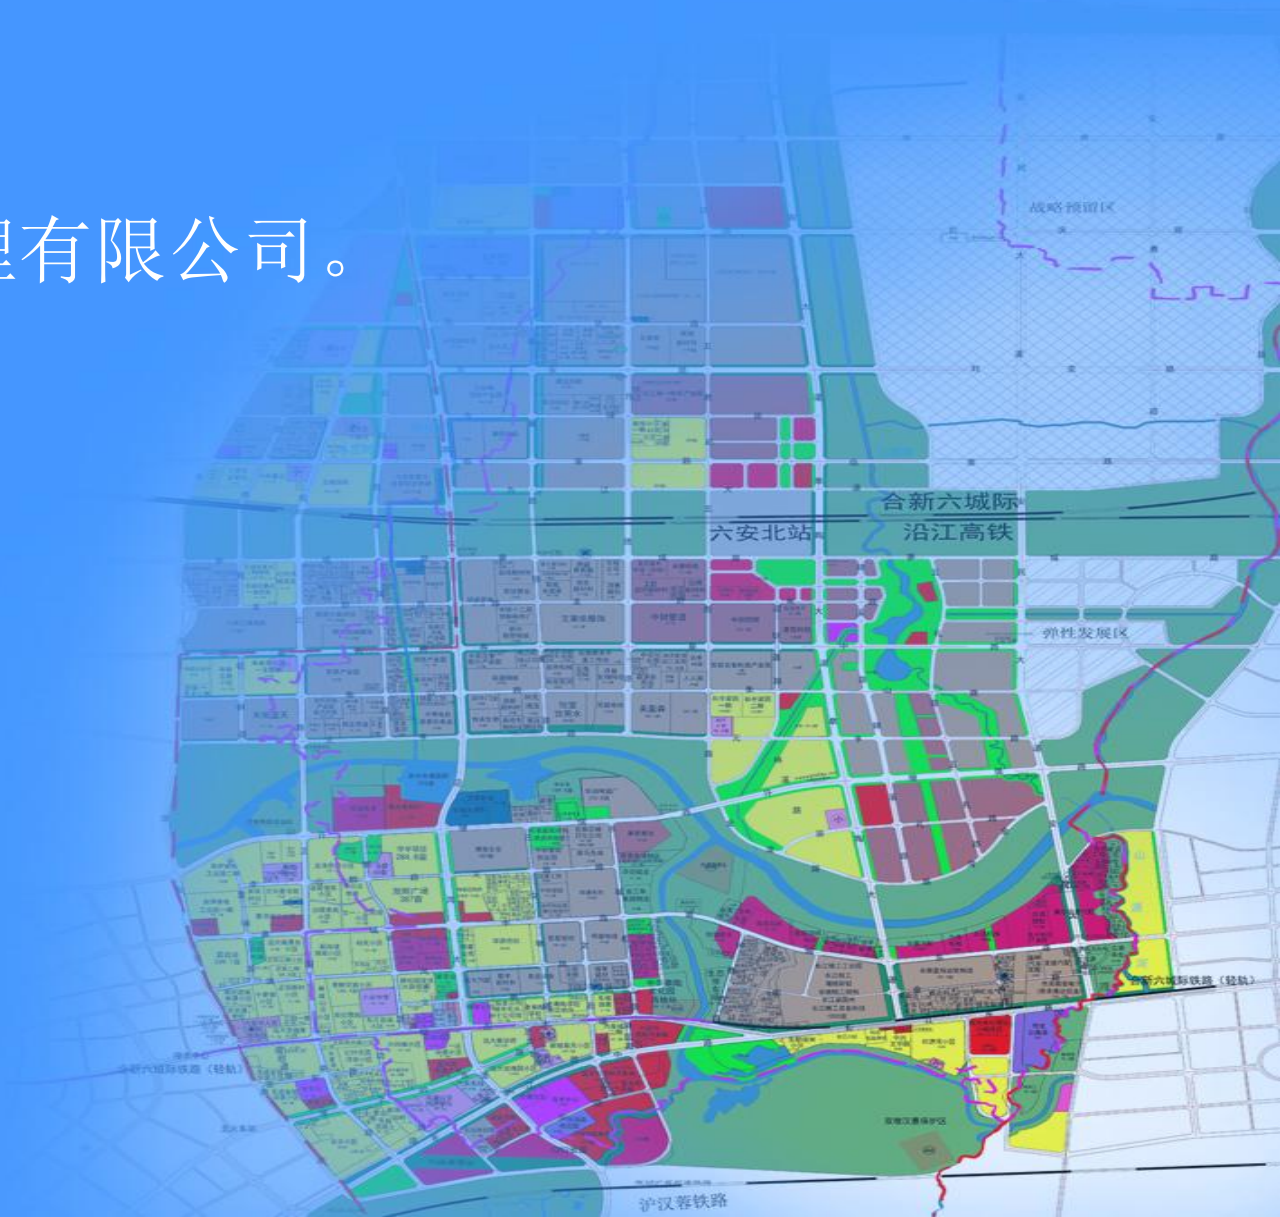



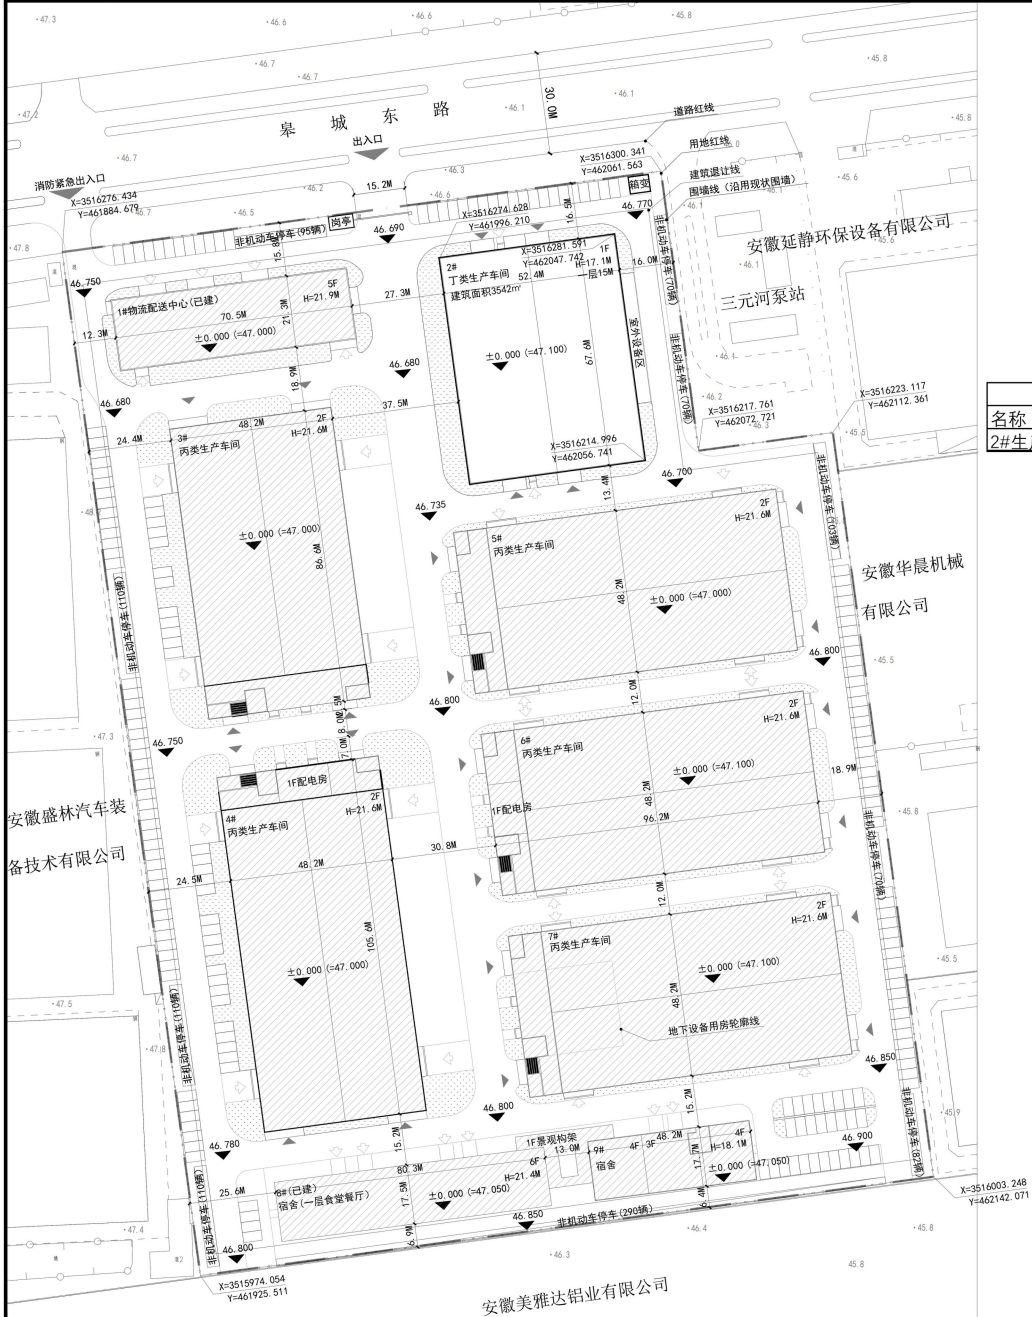


总平面图 1:1000

- 说明:
1. 本图以业主提供的测绘地形图为依据绘制
  2. 本工程用地为六安东都智能制造产业园(皋城路园区)
  3. 图中标注坐标点均为轴线相交处, 图中标注坐标及标高均以米(m)为单位。
  4. 图中标注的建筑物距离以建筑外墙至外墙, 建筑物与围墙以建筑外墙到围墙中心线。
  5. 本图只表达2#生产车间情况

建筑物一览表					
名称	层数	占地面积	建筑面积	计容面积	备注
2#生产车间	1	3542	3542	10626	


城乡规划编制资质出图专用章  
中铁合肥建策市政工程设计研究院有限公司  
证书编号: 白资规甲字 21340241  
证书等级: 甲级  
有效期: 2021年10月18日至2025年12月31日  
中华人民共和国自然资源部颁发

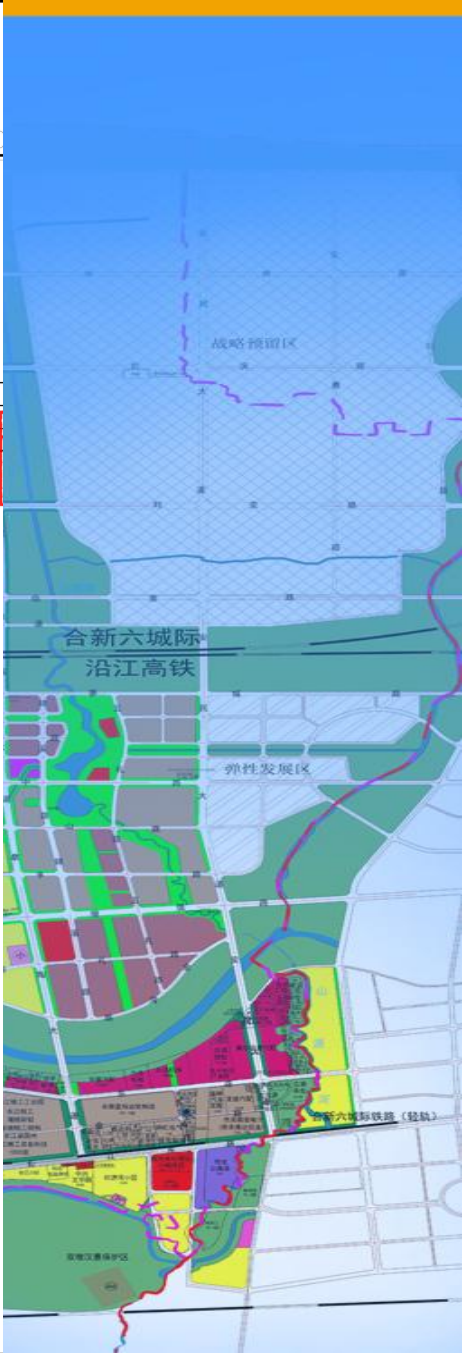



## 五、安徽明都能源建设集团有限公司扩大办公面积

- 项目单位：安徽明都能源建设集团有限公司。
- 用地性质：公共设施用地。
- 项目位置：文蔚路以东、文教路以北。

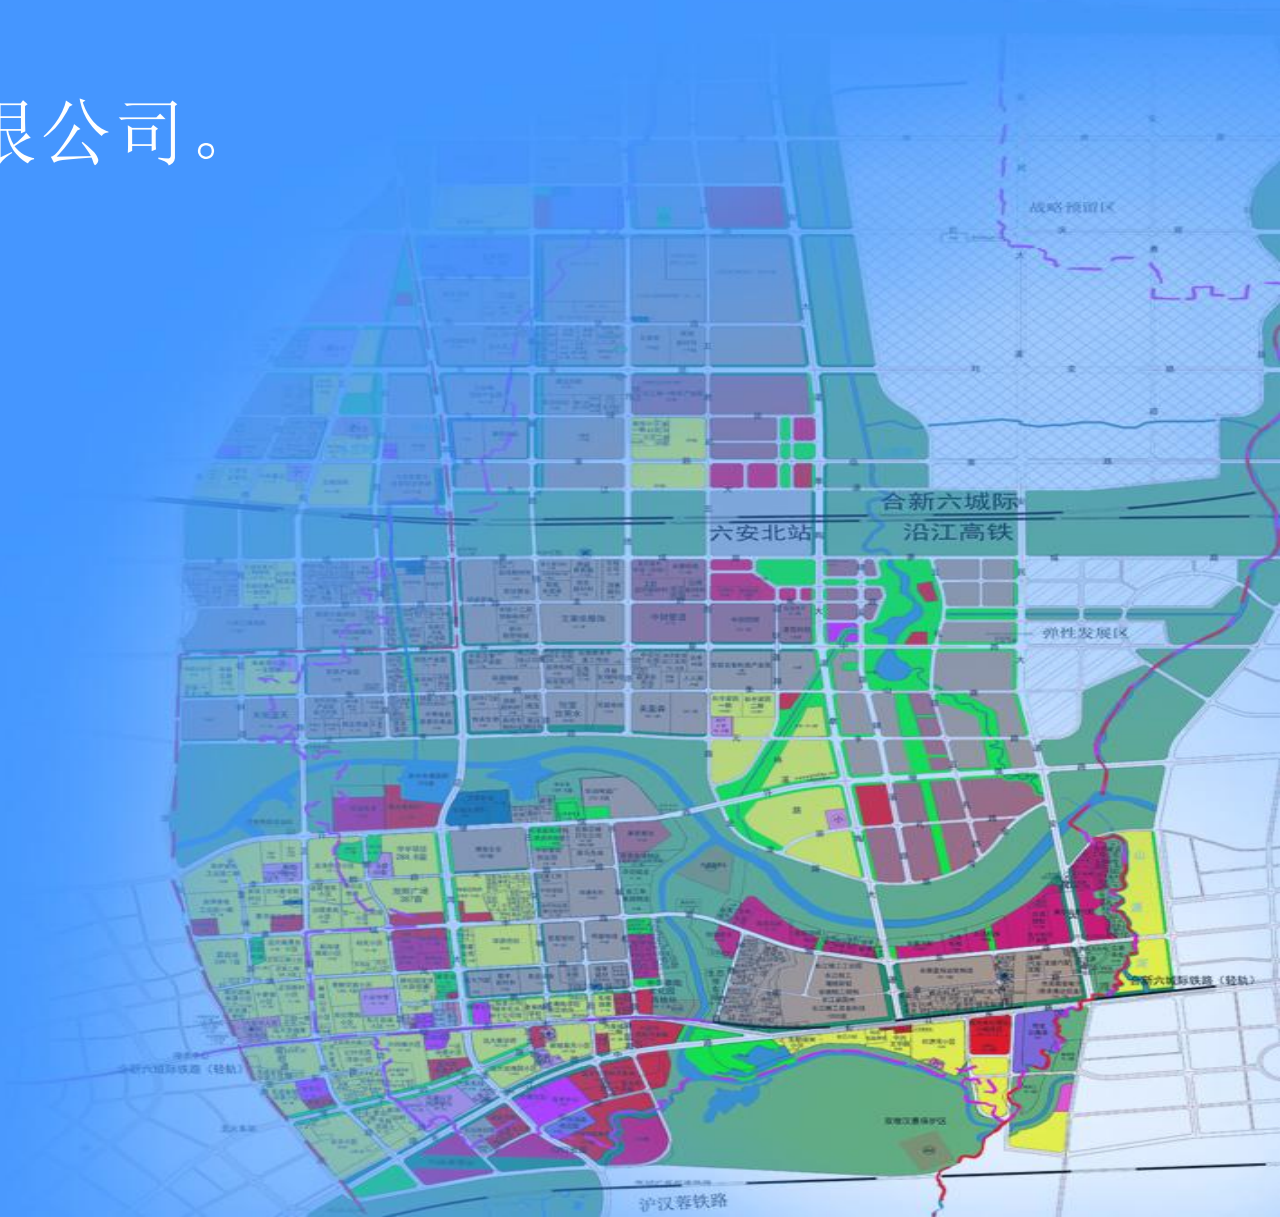





红框区域为拟建设区域。











## 六、安徽康泰玻业科技有限公司调整大门方案

- 项目单位：安徽康泰玻业科技有限公司。
- 项目位置：许继慎路以南。

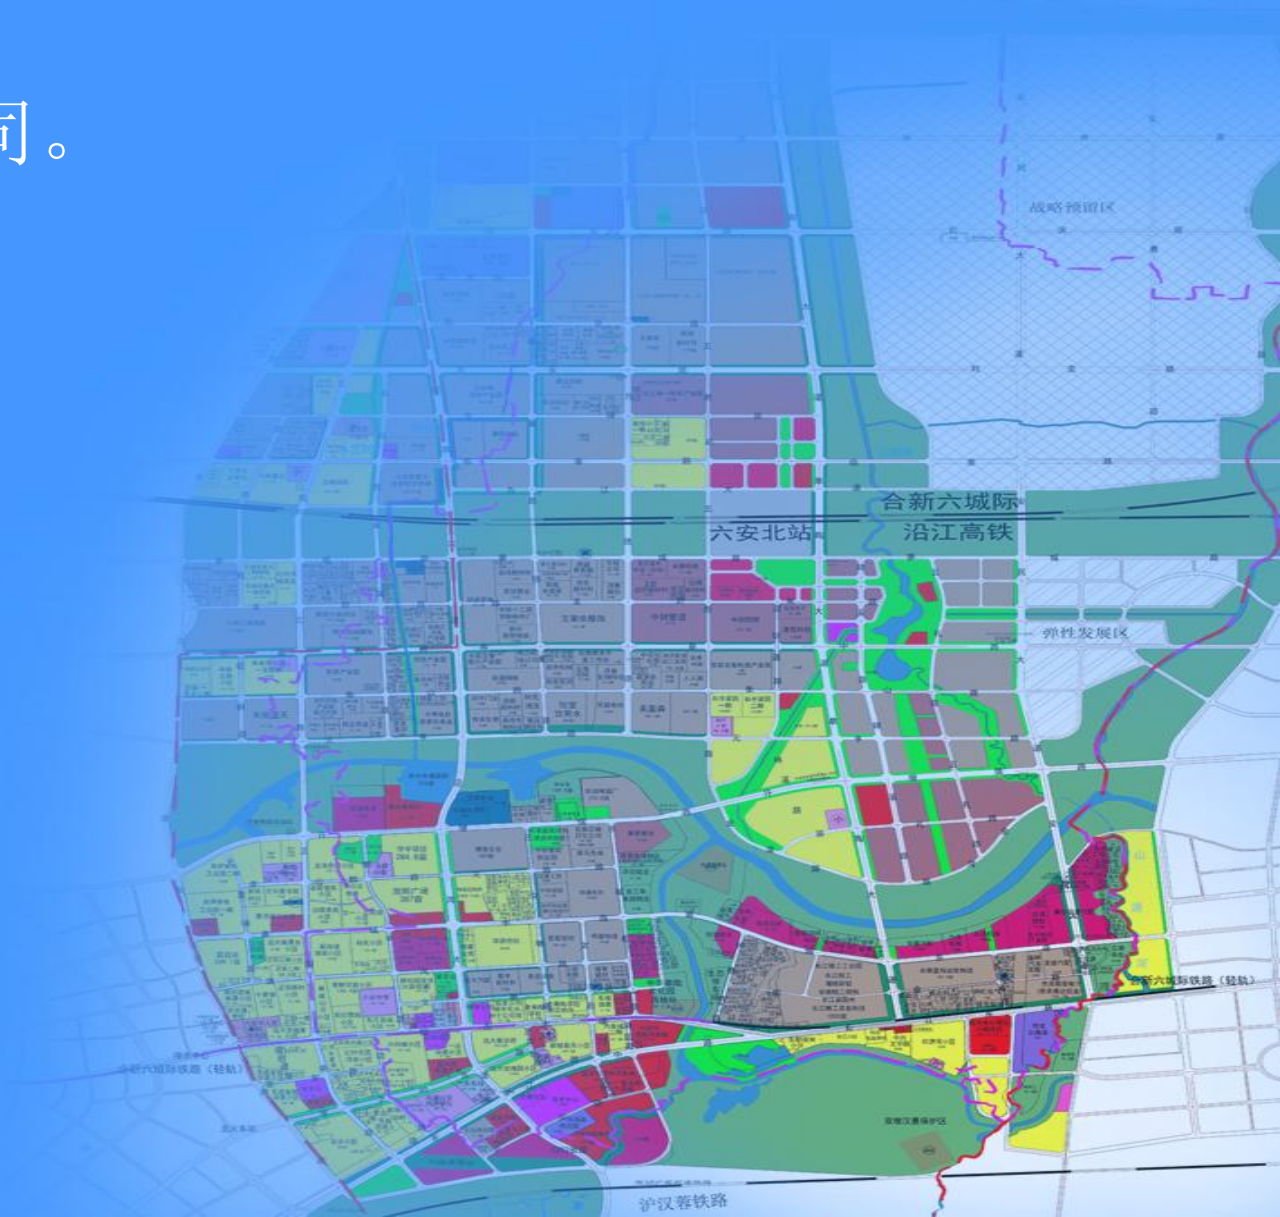




门卫平面图

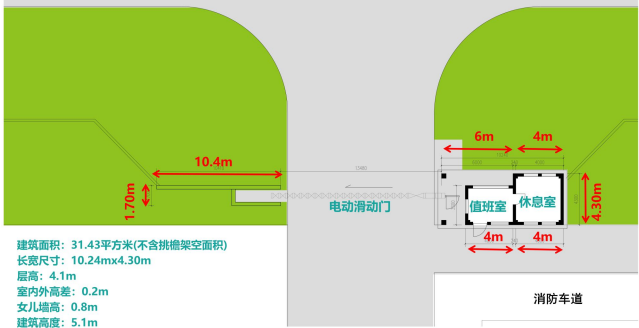



## 七、安徽峻基智能科技有限公司厂区规划设计方案

- 项目单位：安徽峻基智能科技有限公司。
- 用地性质：工业用地。（40亩）
- 项目位置：元亨路以北、五教路以西。

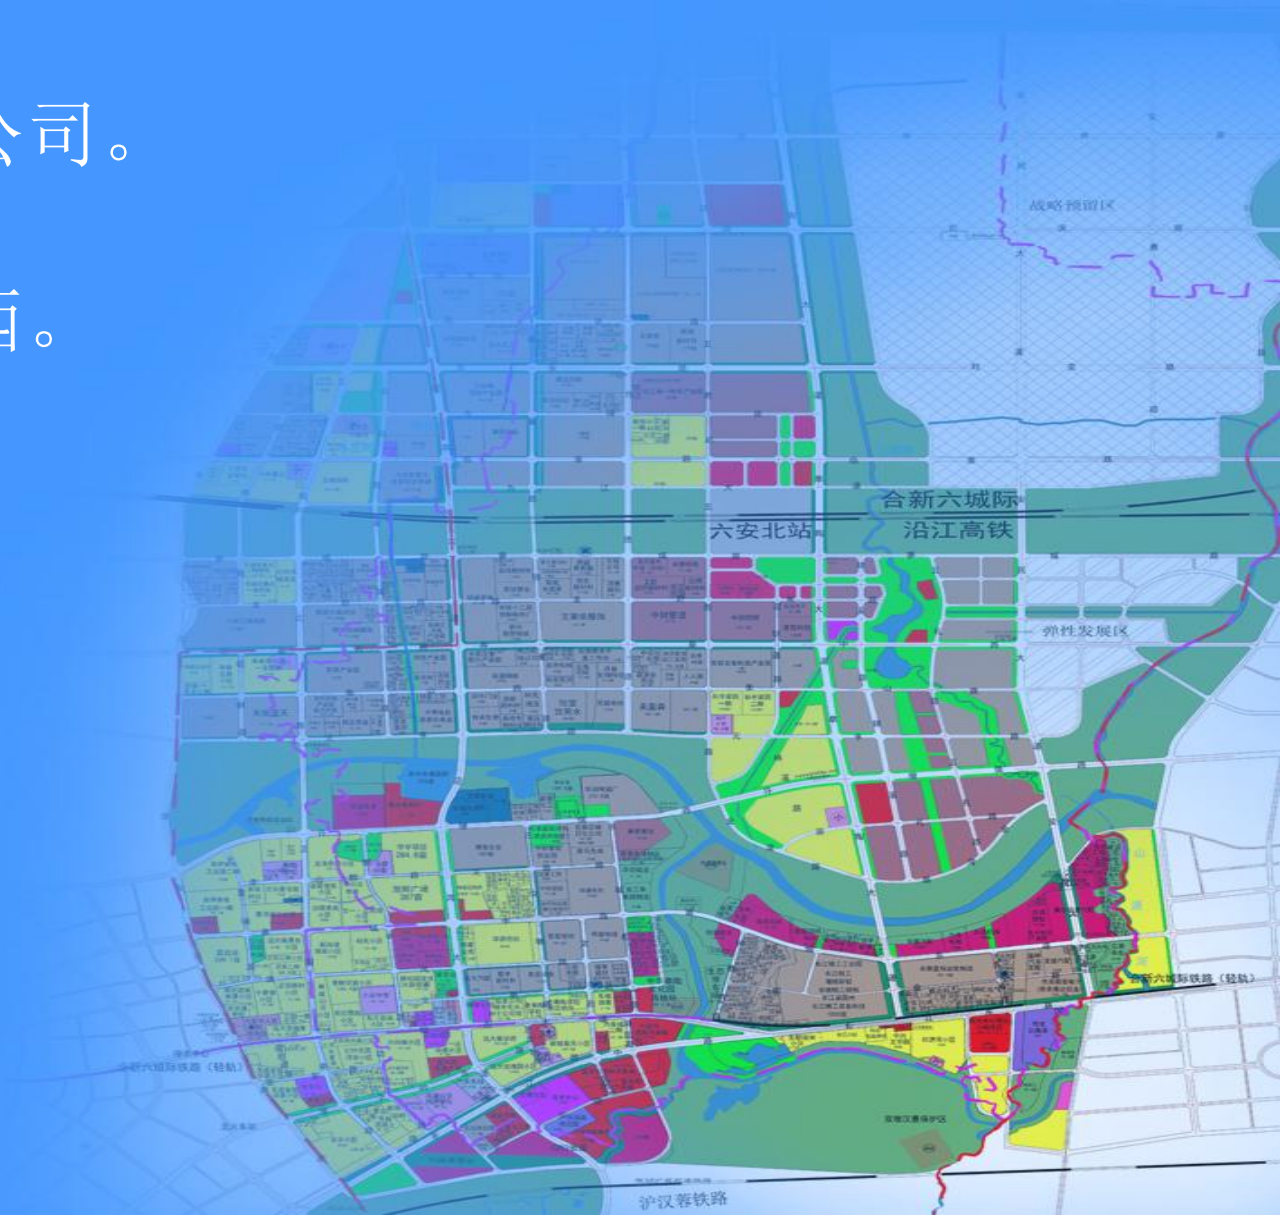



六安峻基智能科技有限公司建设用地图则

——总平面图

